Plan on point -0,010

S = 296.99 sq m
Sflat = 153.45 sq m
Svis = 181.99 sq m
P = 91.96 r m
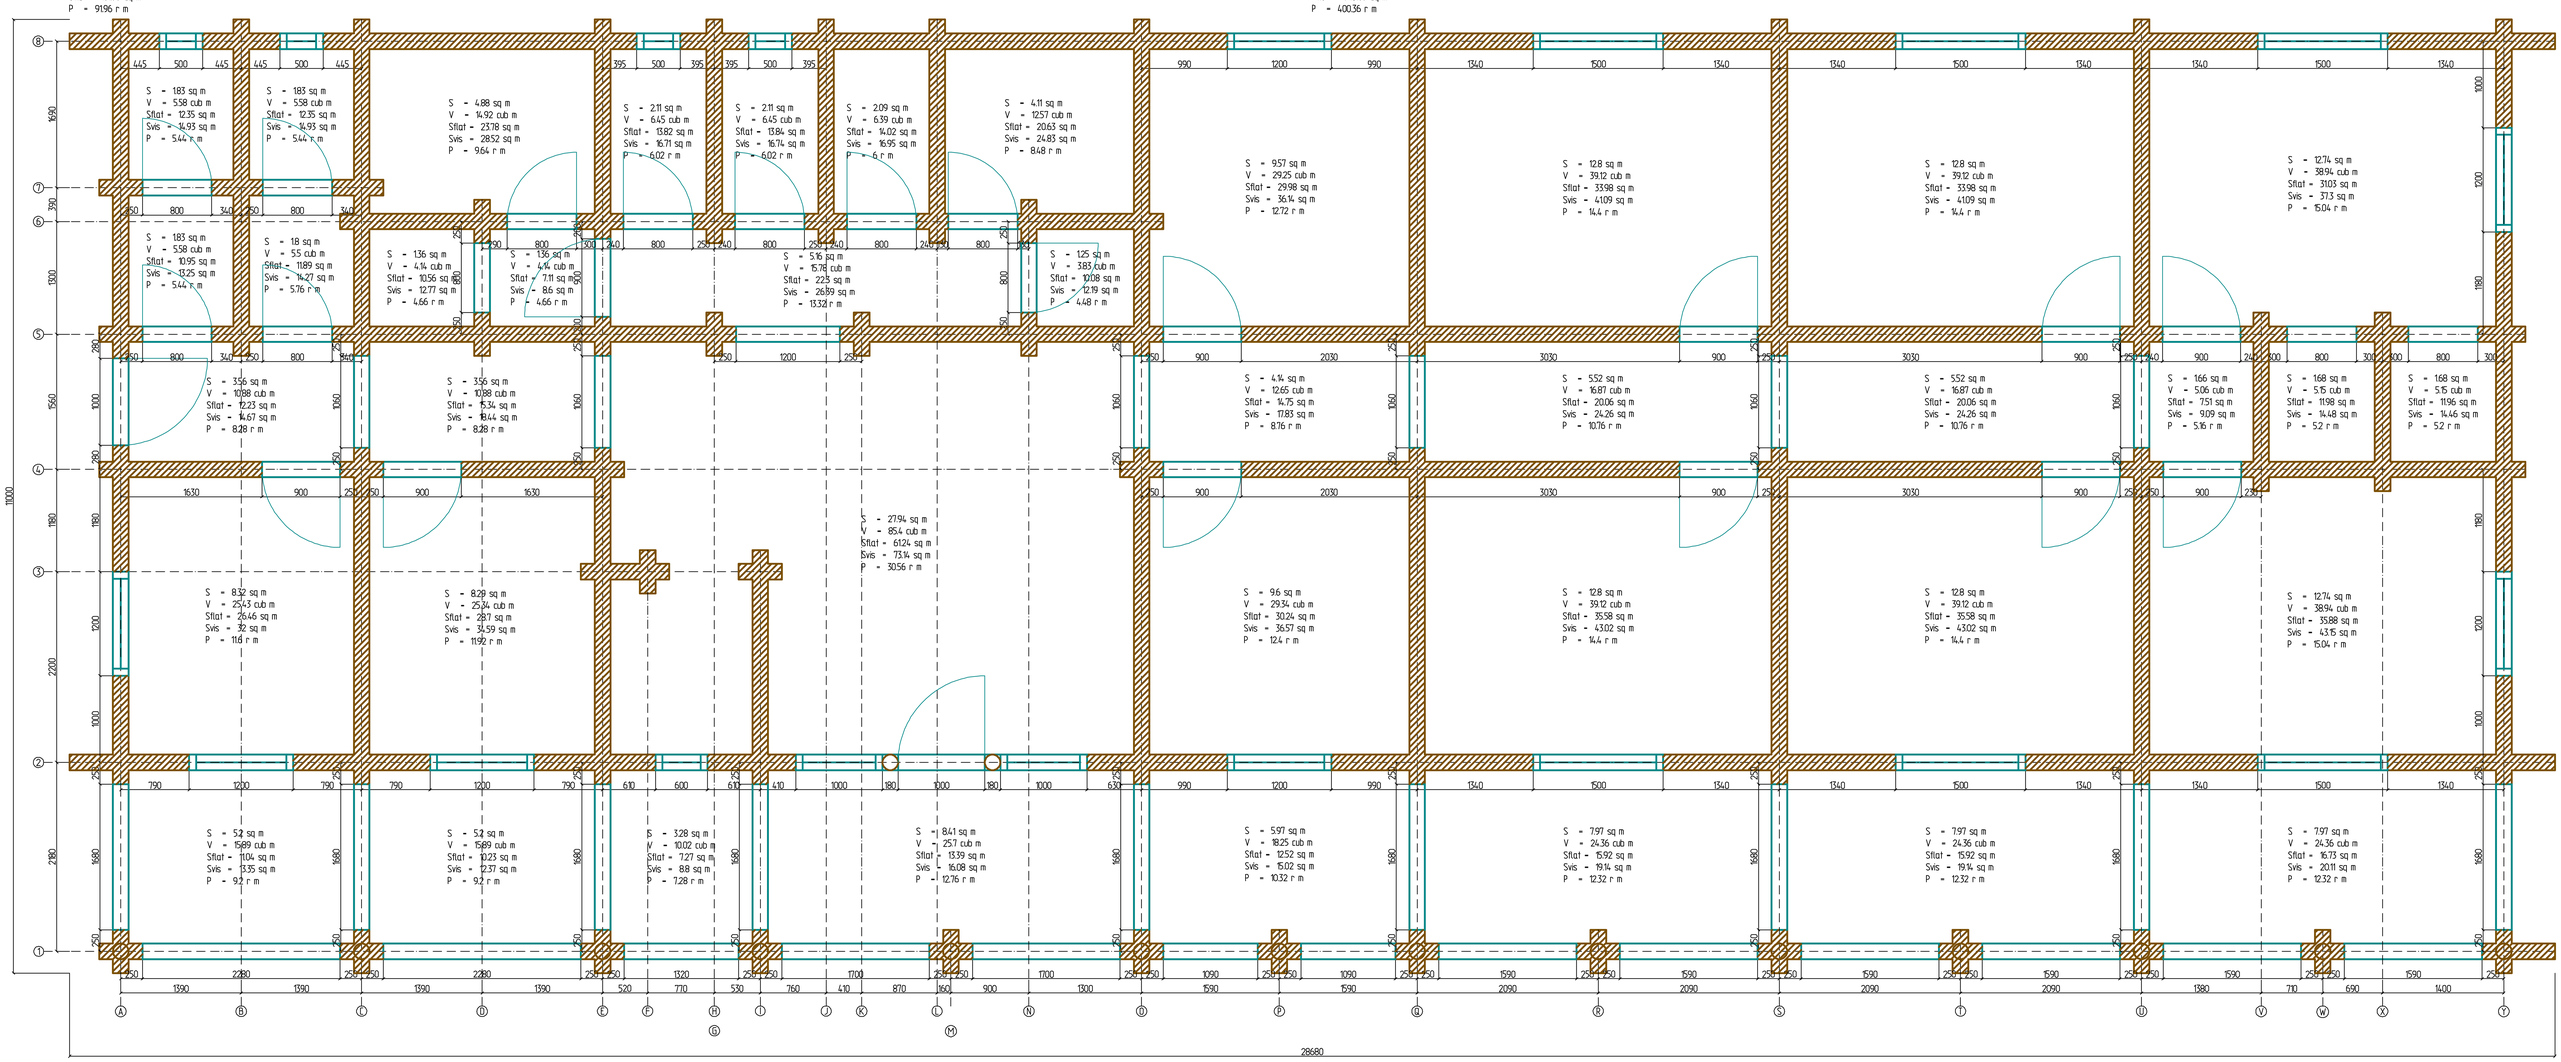
Total per rooms:
S = 2511.2 sq m
V = 7683.4 cub m
Sflat = 7832.3 sq m
Svis = 9436.9 sq m
P = 400.36 r m